


Budynek nr.
A

Mieszkanie nr.
A/001


Kondygnacja:
parter

Strona:
zachód

Rzut mieszkania

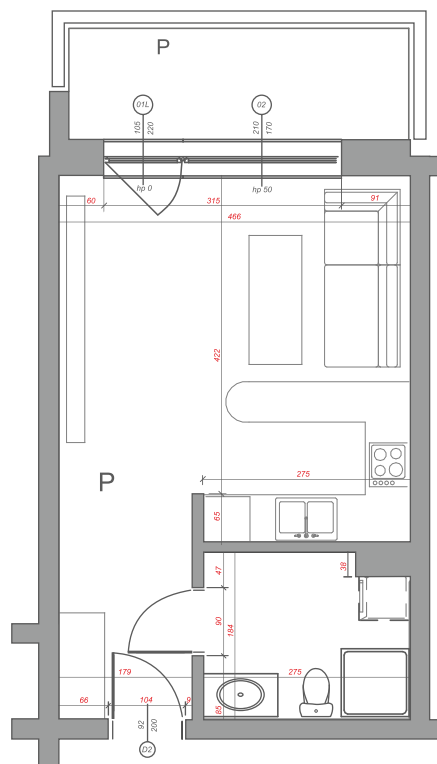

Lokalizacja w budynku

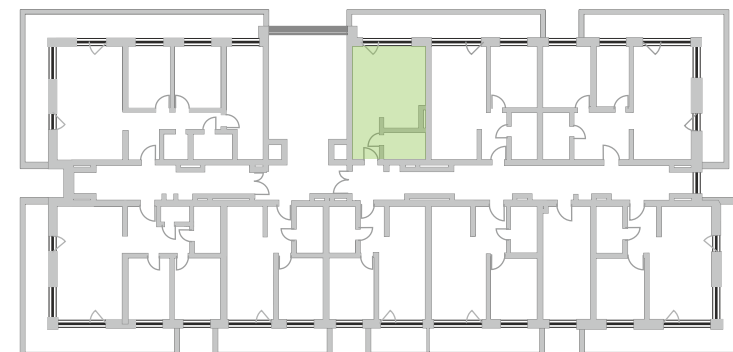

Mieszkanie A/001			
LP	NAZWA POMIESZCZENIA	RODZAJ POSADZKI	POWIERZCHNIA
01	PRZEDPOKÓJ	WG NAJEMNCY	5,25m ²
02	SALON + KUCHNIA	WG NAJEMNCY	21,17m ²
03	ŁAZIENKA	WG NAJEMNCY	5,70m ²
		ŁĄCZNIE	32,12m ²
05	Balkon		6,79m ²

Skala:

1:100

Kierunek północy:



Podziałka:



Powierzchnię pomieszczeń obliczono wg PN-ISO 9836:1997, uwzględniając grubość tynku 1,5cm. Wymiary podane na rysunku są wymiarami w stanie surowym (bez grubości tynków). Pomieszczenia pod umeblowanie mierzyć z natury po odbiorze mieszkania.