



Budynek nr. A	Mieszkanie nr. A/002	Kondygnacja: parter	Strona: zachód
------------------	-------------------------	------------------------	-------------------

Rzut mieszkania

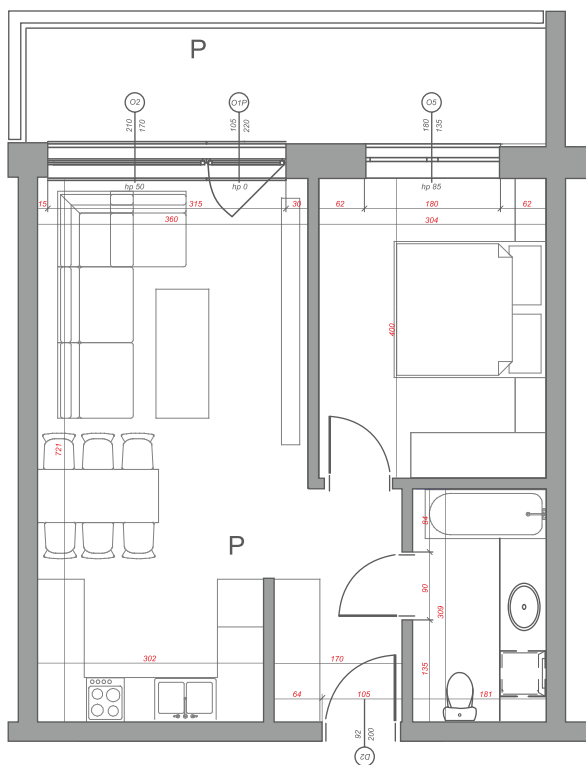

Lokalizacja w budynku

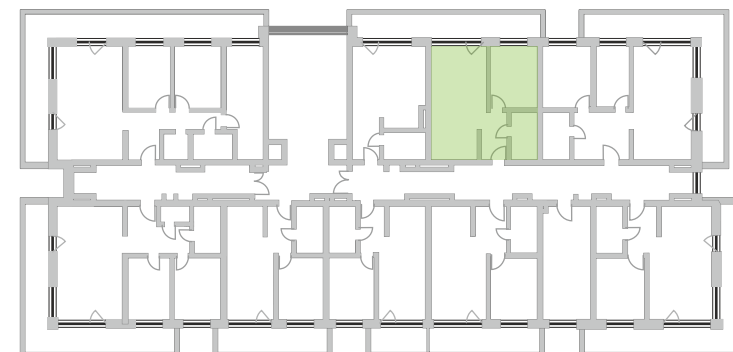

Mieszkanie A/002			
LP	NAZWA POMIESZCZENIA	RODZAJ POSADZKI	POWIERZCHNIA
01	PRZEDPOKÓJ	WG NAJEMNCY	5,11m <sup>2</sup>
02	SALON + KUCHNIA	WG NAJEMNCY	24,02m <sup>2</sup>
03	POKÓJ 1	WG NAJEMNCY	11,95m <sup>2</sup>
04	ŁAZIENKA	WG NAJEMNCY	5,43m <sup>2</sup>
		ŁĄCZNIE	46,51m <sup>2</sup>
05	Balkon		10,66m <sup>2</sup>

Skala:

1:100

Kierunek północy:



Podziałka:



Powierzchnię pomieszczeń obliczono wg PN-ISO 9836:1997, uwzględniając grubość tynku 1,5cm. Wymiary podane na rysunku są wymiarami w stanie surowym (bez grubości tynków). Pomieszczenia pod umeblowanie mierzyć z natury po odbiorze mieszkania.