



Budynek nr. A	Mieszkanie nr. A/003	Kondygnacja: parter	Strona: północny-zachód
------------------	-------------------------	------------------------	----------------------------

Rzut mieszkania

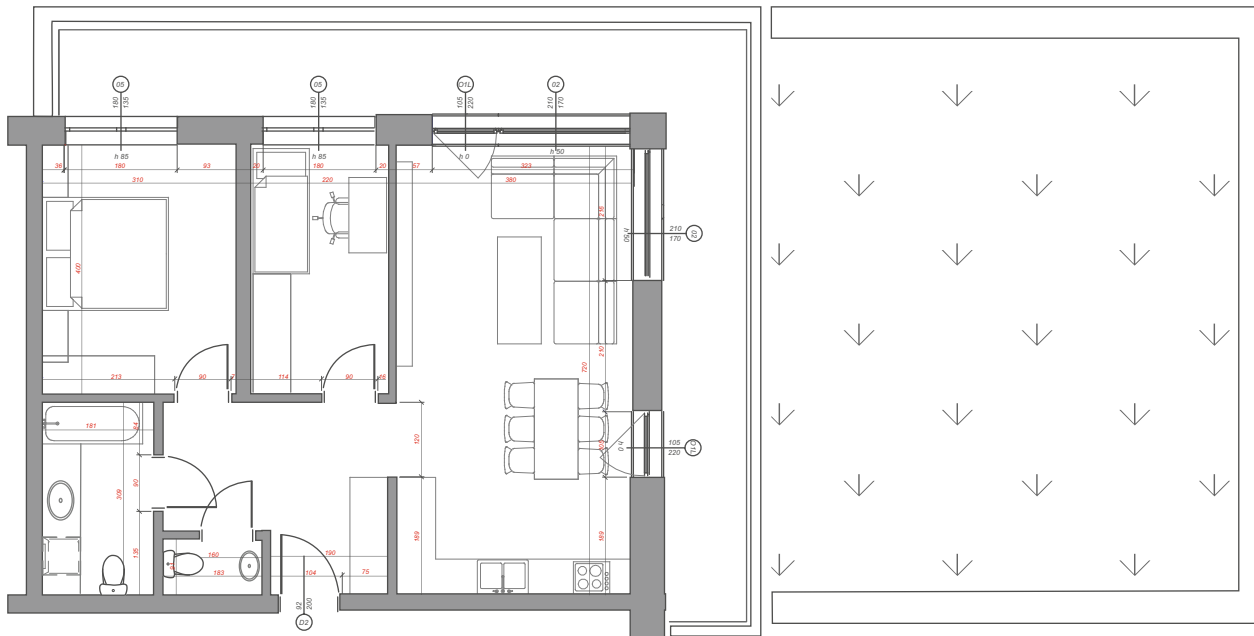

Lokalizacja w budynku

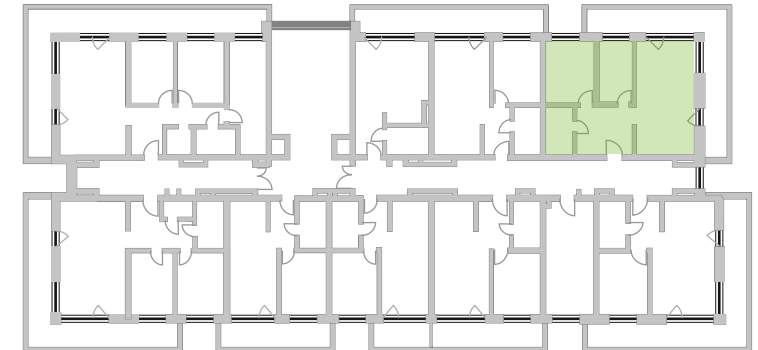

Mieszkanie A/003			
LP	NAZWA POMIESZCZENIA	RODZAJ POSADZKI	POWIERZCHNIA
01	PRZEDPOKÓJ	WG NAJEMNCY	9,38m <sup>2</sup>
02	SALON + KUCHNIA	WG NAJEMNCY	27,07m <sup>2</sup>
03	POKÓJ 1	WG NAJEMNCY	8,62m <sup>2</sup>
04	POKÓJ 2	WG NAJEMNCY	12,19m <sup>2</sup>
05	ŁAZIENKA	WG NAJEMNCY	5,43m <sup>2</sup>
06	WC		1,08m <sup>2</sup>
		ŁĄCZNIE	64,07m <sup>2</sup>
07	Balkon		31,36m <sup>2</sup>
08	Taras zielony		66,30m <sup>2</sup>


Skala:

1:100

Kierunek północy:



Podziałka:

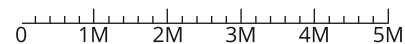

Powierzchnię pomieszczeń obliczono wg PN-ISO 9836:1997, uwzględniając grubość tynku 1,5cm. Wymiary podane na rysunku są wymiarami w stanie surowym (bez grubości tynków). Pomieszczenia pod umeblowanie mierzyć z natury po odbiorze mieszkania.