



| | | | |
|------------------|-------------------------|--------------------------|-------------------|
| Budynek nr. A | Mieszkanie nr. A/106 | Kondygnacja: I piętro | Strona: wschód |
|------------------|-------------------------|--------------------------|-------------------|

Rzut mieszkania

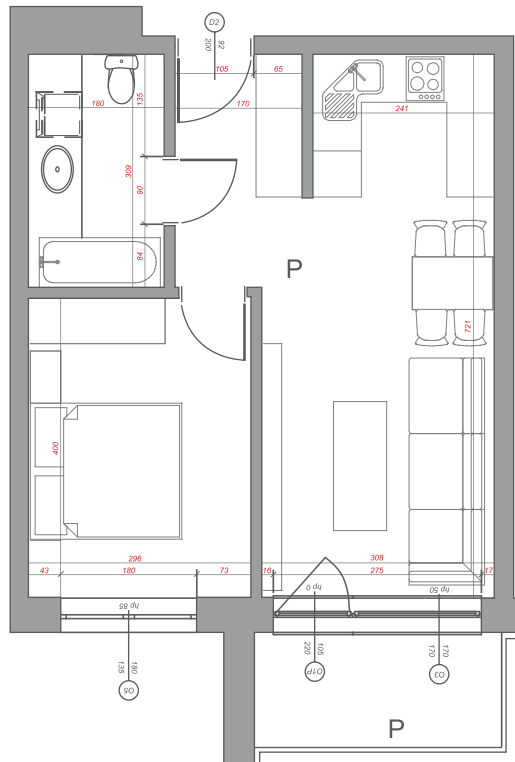

Lokalizacja w budynku

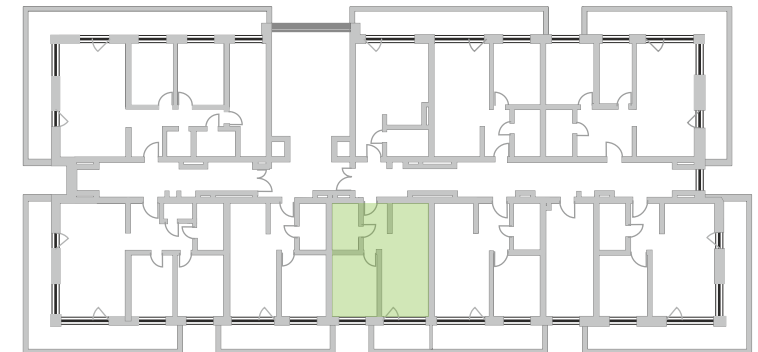

| Mieszkanie A/106 | | | |
|------------------|---------------------|-----------------|---------------------|
| LP | NAZWA POMIESZCZENIA | RODZAJ POSADZKI | POWIERZCHNIA |
| 01 | PRZEDPOKÓJ | WG NAJEMNCY | 5,11m ² |
| 02 | SALON + KUCHNIA | WG NAJEMNCY | 20,06m ² |
| 03 | POKÓJ 1 | WG NAJEMNCY | 11,61m ² |
| 04 | ŁAZIENKA | WG NAJEMNCY | 5,28m ² |
| | | ŁĄCZNIE | 42,06m ² |
| 05 | Balkon | | 5,30m ² |

Skala:

1:100

Kierunek północy:



Podziałka:



Powierzchnię pomieszczeń obliczono wg PN-ISO 9836:1997, uwzględniając grubość tynku 1,5cm. Wymiary podane na rysunku są wymiarami w stanie surowym (bez grubości tynków). Pomieszczenia pod umeblowanie mierzyć z natury po odbiorze mieszkania.