


Budynek nr.
A

Mieszkanie nr.
A/201


Kondygnacja:
II piętro

Strona:
zachód

Rzut mieszkania

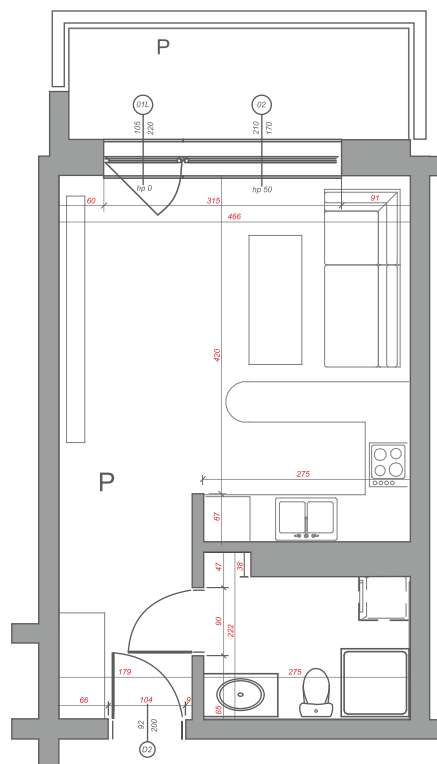

Lokalizacja w budynku

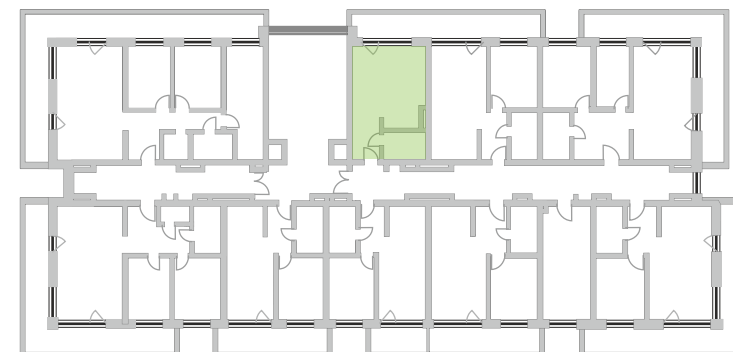

Mieszkanie A/201			
LP	NAZWA POMIESZCZENIA	RODZAJ POSADZKI	POWIERZCHNIA
01	PRZEDPOKÓJ	WG NAJEMNCY	5,25m ²
02	SALON + KUCHNIA	WG NAJEMNCY	21,17m ²
03	ŁAZIENKA	WG NAJEMNCY	5,43m ²
		ŁĄCZNIE	31,85m ²
05	Balkon		7,06m ²

Skala:

1:100

Kierunek północy:



Podziałka:



Powierzchnię pomieszczeń obliczono wg PN-ISO 9836:1997, uwzględniając grubość tynku 1,5cm. Wymiary podane na rysunku są wymiarami w stanie surowym (bez grubości tynków). Pomieszczenia pod umeblowanie mierzyć z natury po odbiorze mieszkania.