



Budynek nr. A	Mieszkanie nr. A/301	Kondygnacja: III piętro	Strona: zachód
------------------	-------------------------	----------------------------	-------------------

Rzut mieszkania

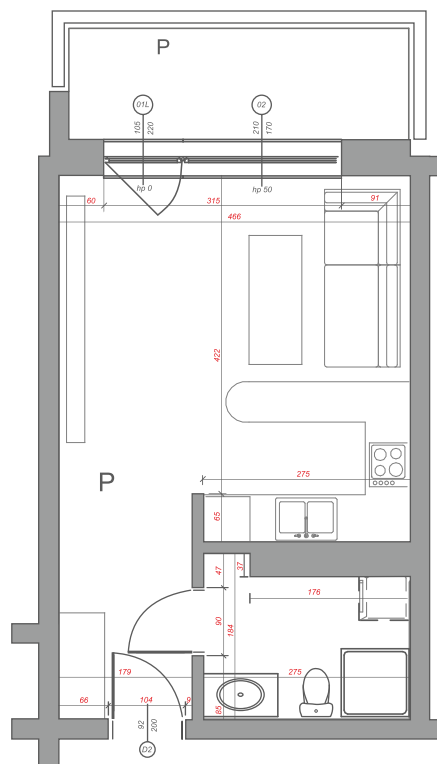

Lokalizacja w budynku

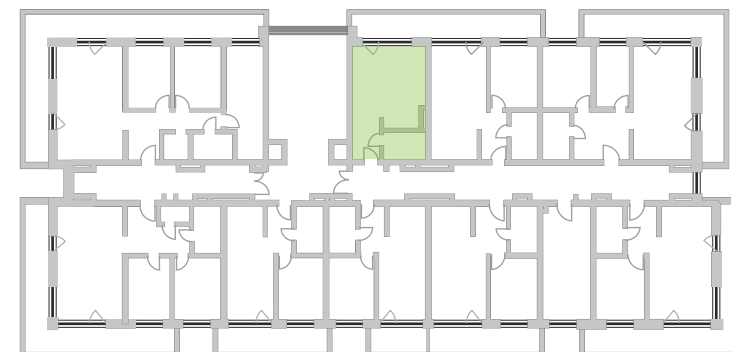

Mieszkanie A/301			
LP	NAZWA POMIESZCZENIA	RODZAJ POSADZKI	POWIERZCHNIA
01	PRZEDPOKÓJ	WG NAJEMNCY	5,25m ²
02	SALON + KUCHNIA	WG NAJEMNCY	21,17m ²
03	ŁAZIENKA	WG NAJEMNCY	5,29m ²
		ŁĄCZNIE	31,71m ²
05	Balkon		6,87m ²

Skala:

1:100

Kierunek północy:



Podziałka:



Powierzchnię pomieszczeń obliczono wg PN-ISO 9836:1997, uwzględniając grubość tynku 1,5cm. Wymiary podane na rysunku są wymiarami w stanie surowym (bez grubości tynków). Pomieszczenia pod umeblowanie mierzyć z natury po odbiorze mieszkania.