



Budynek nr. A	Mieszkanie nr. A/308	Kondygnacja: III piętro	Strona: południowy-wschód
------------------	-------------------------	----------------------------	------------------------------

Rzut mieszkania

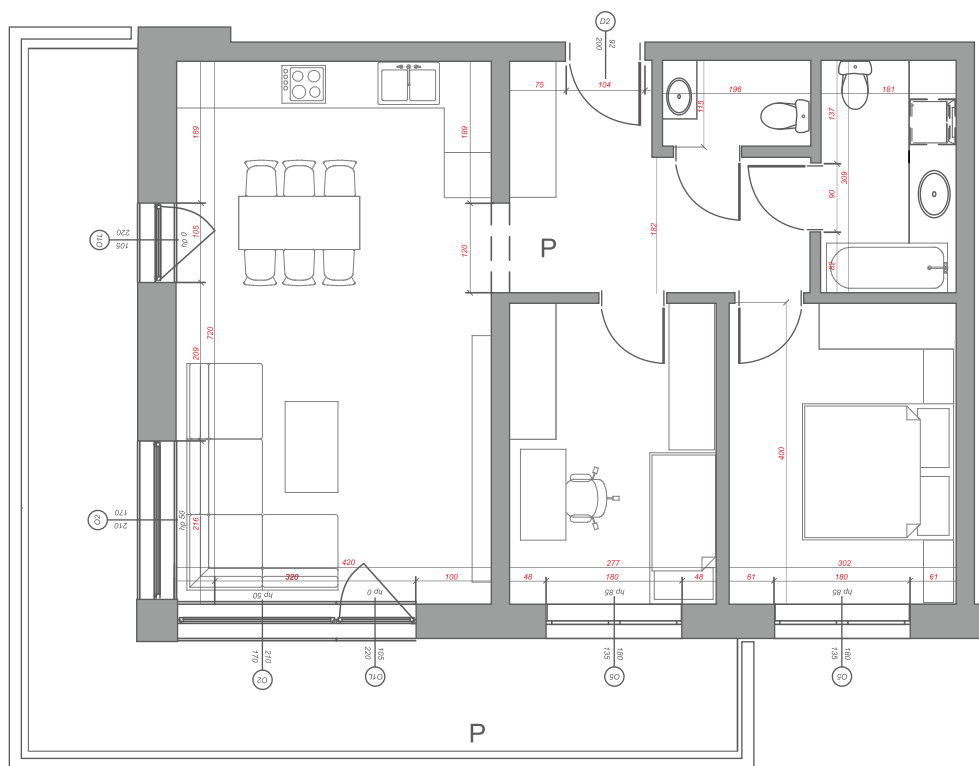

Lokalizacja w budynku

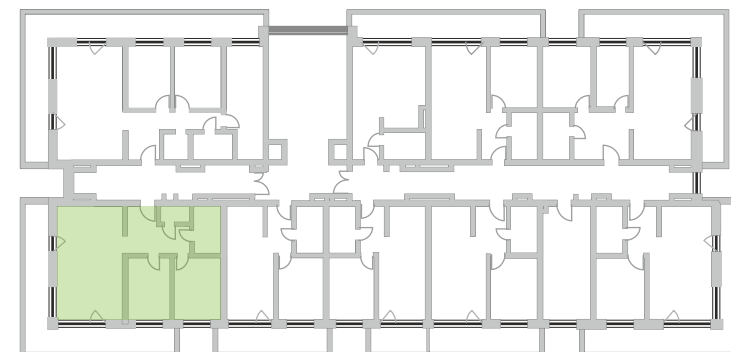

LP	NAZWA POMIESZCZENIA	RODZAJ POSADZKI	POWIERZCHNIA
01	PRZEDPOKÓJ	WG NAJEMNCY	9,45m ²
02	SALON + KUCHNIA	WG NAJEMNCY	30,01m ²
03	POKÓJ 1	WG NAJEMNCY	10,88m ²
04	POKÓJ 2	WG NAJEMNCY	11,87m ²
05	ŁAZIENKA	WG NAJEMNCY	5,43m ²
06	WC	WG NAJEMNCY	2,17m ²
07		ŁĄCZNIE	69,81m ²
05	Balkon		27,41m ²

Skala:

1:100

Kierunek północy:



Podziałka:



Powierzchnię pomieszczeń obliczono wg PN-ISO 9836:1997, uwzględniając grubość tynku 1,5cm. Wymiary podane na rysunku są wymiarami w stanie surowym (bez grubości tynków). Pomieszczenia pod umeblowanie mierzyć z natury po odbiorze mieszkania.