


Budynek nr.
A

Mieszkanie nr.
A/404


Kondygnacja:
IV piętro

Strona:
północny-wschód

Rzut mieszkania

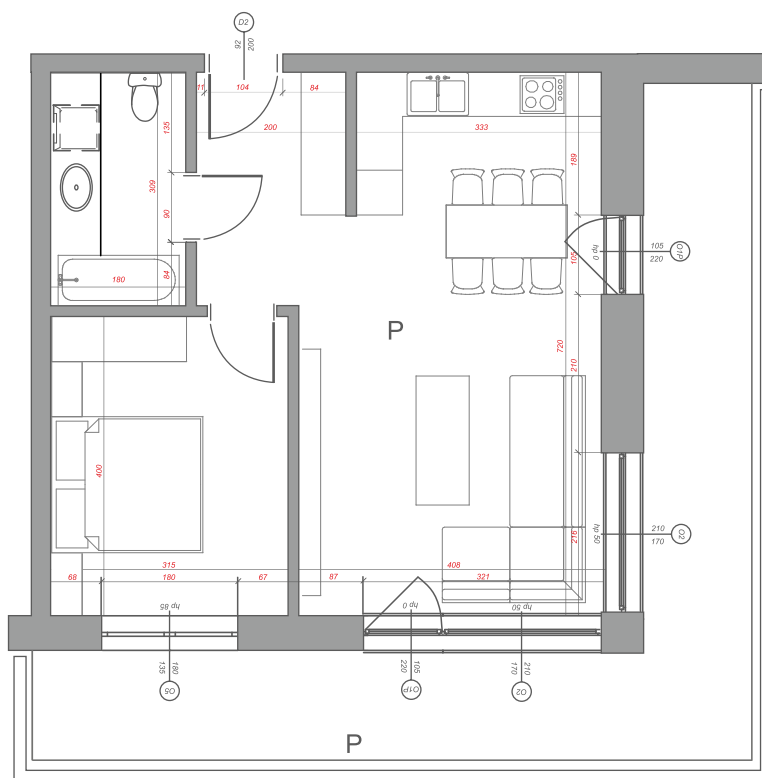

Lokalizacja w budynku

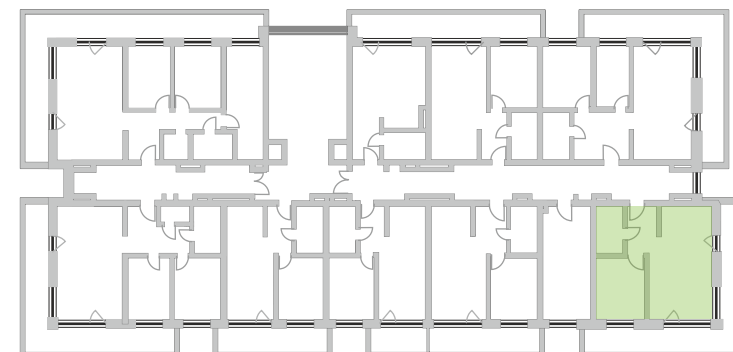

Mieszkanie A/404			
LP	NAZWA POMIESZCZENIA	RODZAJ POSADZKI	POWIERZCHNIA
01	PRZEDPOKÓJ	WG NAJEMNCY	6,02m ²
02	SALON + KUCHNIA	WG NAJEMNCY	27,03m ²
03	POKÓJ 1	WG NAJEMNCY	12,39m ²
04	ŁAZIENKA	WG NAJEMNCY	5,43m ²
		ŁĄCZNIE	50,87m ²
05	Balkon		27,06m ²

Skala:

1:100

Kierunek północy:



Podziałka:



Powierzchnię pomieszczeń obliczono wg PN-ISO 9836:1997, uwzględniając grubość tynku 1,5cm. Wymiary podane na rysunku są wymiarami w stanie surowym (bez grubości tynków). Pomieszczenia pod umeblowanie mierzyć z natury po odbiorze mieszkania.