



Budynek nr. A	Mieszkanie nr. A/406	Kondygnacja: IV piętro	Strona: wschód
------------------	-------------------------	---------------------------	-------------------

Rzut mieszkania

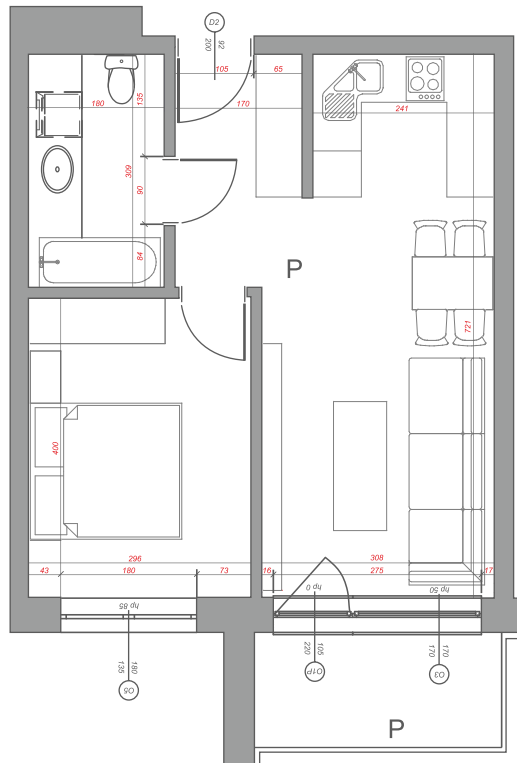

Lokalizacja w budynku

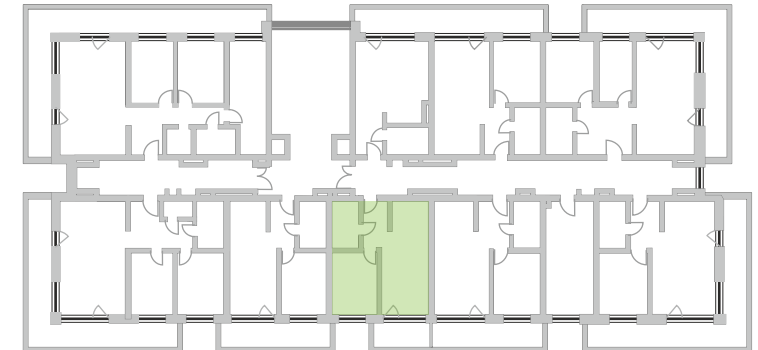

Mieszkanie A/406			
LP	NAZWA POMIESZCZENIA	RODZAJ POSADZKI	POWIERZCHNIA
01	PRZEDPOKÓJ	WG NAJEMNCY	5,11m <sup>2</sup>
02	SALON + KUCHNIA	WG NAJEMNCY	20,06m <sup>2</sup>
03	POKÓJ 1	WG NAJEMNCY	11,61m <sup>2</sup>
04	ŁAZIENKA	WG NAJEMNCY	5,43m <sup>2</sup>
		ŁĄCZNIE	42,21m <sup>2</sup>
05	Balkon		5,66m <sup>2</sup>

Skala:

1:100

Kierunek północy:



Podziałka:



Powierzchnię pomieszczeń obliczono wg PN-ISO 9836:1997, uwzględniając grubość tynku 1,5cm. Wymiary podane na rysunku są wymiarami w stanie surowym (bez grubości tynków). Pomieszczenia pod umeblowanie mierzyć z natury po odbiorze mieszkania.