

Budynek nr:

C

Mieszkanie nr:

C/007


Kondygnacja:

PARTER

Strona:

północny-wschód

Rzut mieszkania

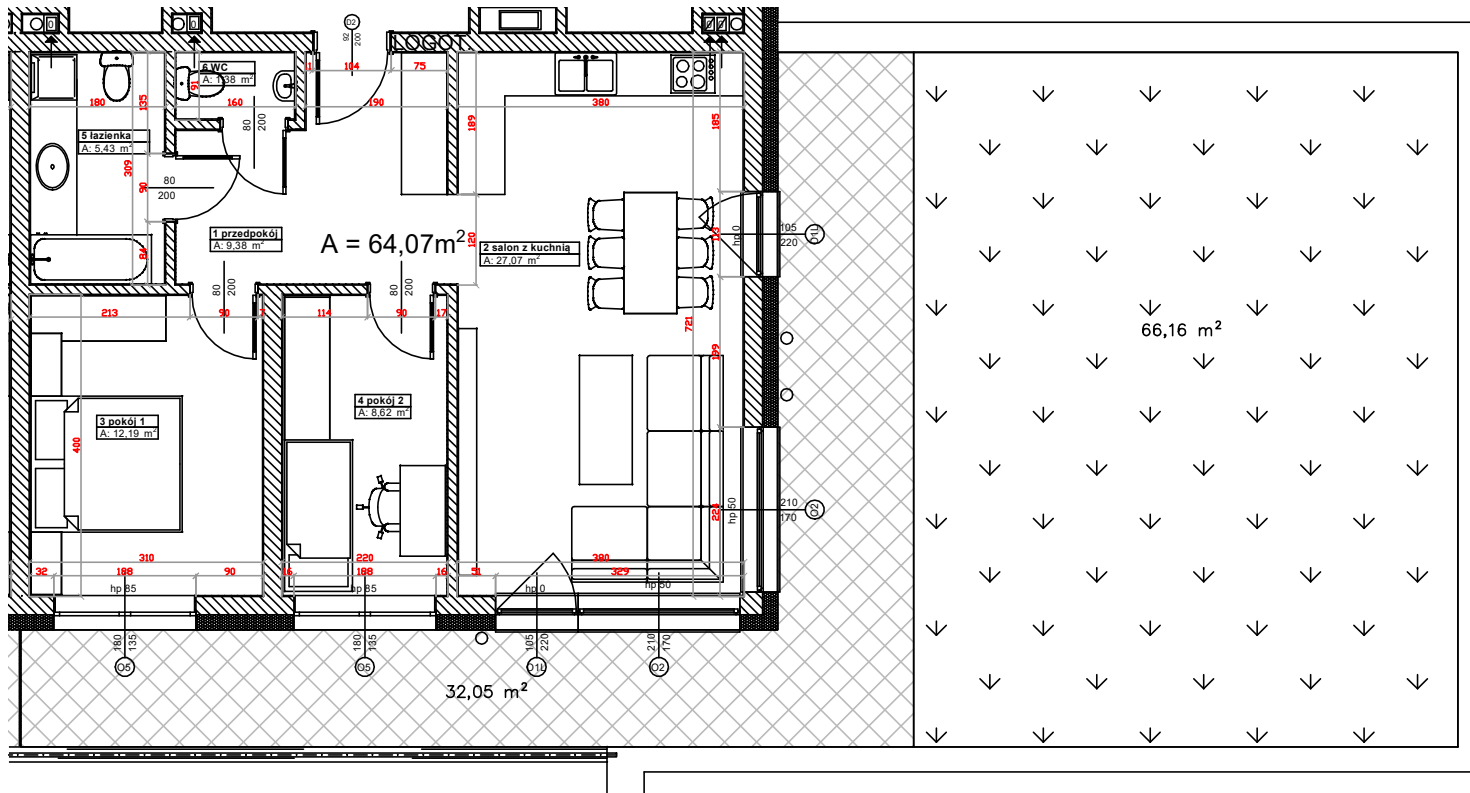

MIESZKANIE C/007			
LP	NAZWA POMIESZCZENIA	RODZAJ POSADZKI	POWIERZCHNIA
01	PRZEDPOKÓJ	WG NAJEMCY	9,38m ²
02	SALON + KUCHNIA	WG NAJEMCY	27,07m ²
03	POKÓJ 1	WG NAJEMCY	12,19m ²
04	POKÓJ 2	WG NAJEMCY	8,62m ²
05	ŁAZIENKA	WG NAJEMCY	5,43m ²
06	WC	WG NAJEMCY	1,38m ²
		ŁĄCZNIE	64,07m ²
07	BALKON		32,05m ²
08	TARAS ZIELONY		66,16m ²

Skala:

1:100

Kierunek północy:



Podziałka:



Powierzchnię pomieszczeń obliczono wg PN-ISO 9836:2015-12, uwzględniając grubość tynku 1,5cm. Wymiary podane na rysunku są wymiarami w stanie surowym (bez grubości tynków). Pomieszczenia pod umebłowanie mierzyć z natury po odbiorze mieszkania.