

Budynek nr:

C

Mieszkanie nr:

C/102


Kondygnacja:

I PIĘTRO

Strona:

południowy-zachód

Rzut mieszkania

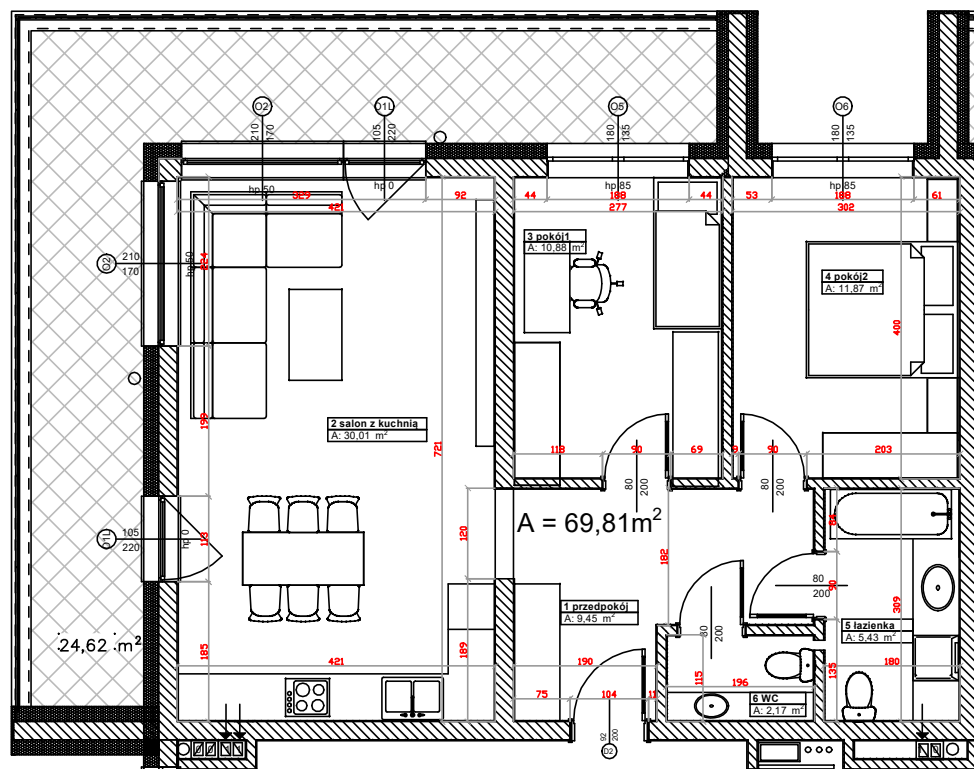

LP	NAZWA POMIESZCZENIA	RODZAJ POSADZKI	POWIERZCHNIA
01	PRZEDPOKÓJ	WG NAJEMCY	9,45m ²
02	SALON + KUCHNIA	WG NAJEMCY	30,01m ²
03	POKÓJ 1	WG NAJEMCY	10,88m ²
04	POKÓJ 2	WG NAJEMCY	11,87m ²
05	ŁAZIENKA	WG NAJEMCY	5,43m ²
06	WC	WG NAJEMCY	2,17m ²
		ŁĄCZNIE	69,81m ²
07	BALKON		24,62m ²

Skala:

1:100

Kierunek północy:



Podziałka:



Powierzchnię pomieszczeń obliczono wg PN-ISO 9836:2015-12, uwzględniając grubość tynku 1,5cm. Wymiary podane na rysunku są wymiarami w stanie surowym (bez grubości tynków). Pomieszczenia pod umeblowanie mierzyć z natury po odbiorze mieszkania.