

Budynek nr:

C

Mieszkanie nr:

C/106


Kondygnacja:

I PIĘTRO


Strona:

północny-zachód

Rzut mieszkania

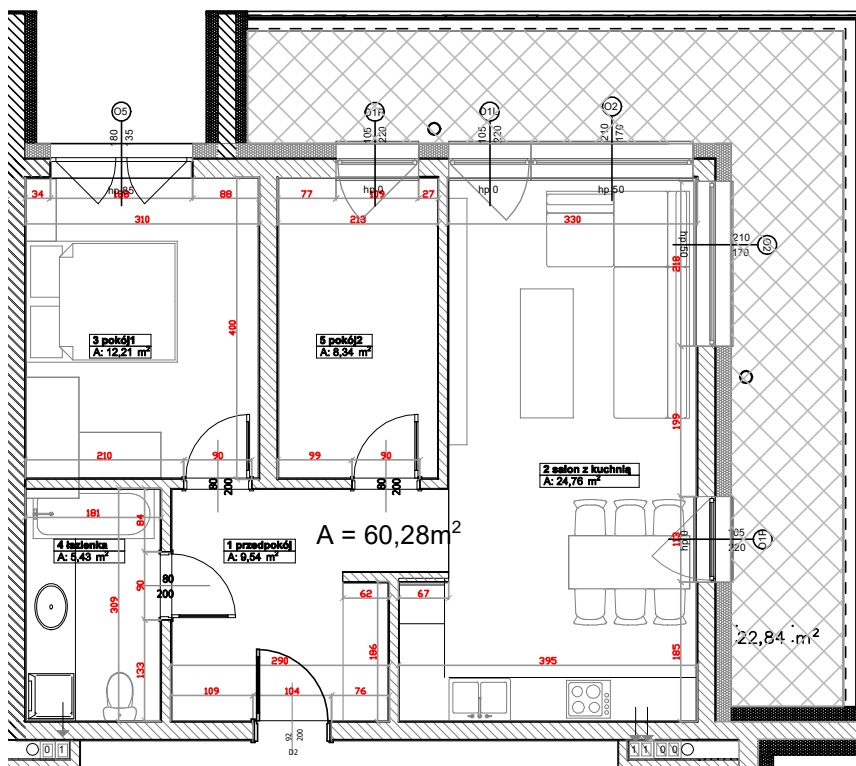

Lokalizacja w budynku

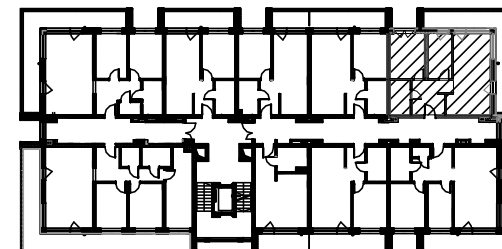

MIESZKANIE C/106			
LP	NAZWA POMIESZCZENIA	RODZAJ POSADZKI	POWIERZCHNIA
01	PRZEDPOKÓJ	WG NAJEMCY	9,54m ²
02	SALON + KUCHNIA	WG NAJEMCY	24,76m ²
03	POKÓJ 1	WG NAJEMCY	12,21m ²
04	ŁAZIENKA	WG NAJEMCY	5,43m ²
05	POKÓJ 2	WG NAJEMCY	8,34m ²
		ŁĄCZNIE	60,28m ²
06	BALKON		22,84m ²


Skala:

1:100

Kierunek północy:



Podziałka:

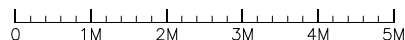

Powierzchnię pomieszczeń obliczono wg PN-ISO 9836:2015-12, uwzględniając grubość tynku 1,5cm. Wymiary podane na rysunku są wymiarami w stanie surowym (bez grubości tynków). Pomieszczenia pod umeblowanie mierzyć z natury po odbiorze mieszkania.