

Budynek nr:

C

Mieszkanie nr:

C/203


Kondygnacja:

II PIĘTRO

Strona:

zachód

Rzut mieszkania

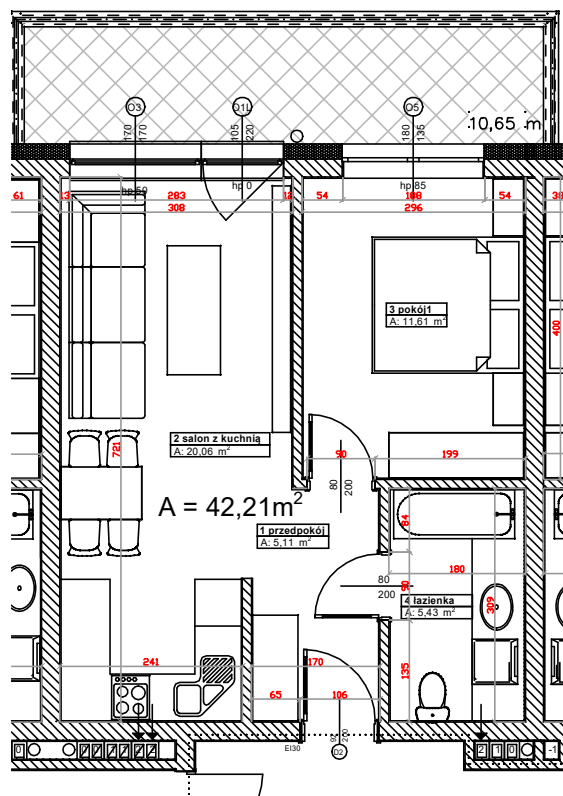

MIESZKANIE C/203			
LP	NAZWA POMIESZCZENIA	RODZAJ POSADZKI	POWIERZCHNIA
01	PRZEDPOKÓJ	WG NAJEMCY	5,11m ²
02	SALON + KUCHNIA	WG NAJEMCY	20,06m ²
03	POKÓJ 1	WG NAJEMCY	11,61m ²
04	ŁAZIENKA	WG NAJEMCY	5,43m ²
		ŁĄCZNIE	42,21m ²
05	BALKON		10,65m ²

Skala:

1:100

Kierunek północy:



Podziałka:



Powierzchnię pomieszczeń obliczono wg PN-ISO 9836:2015-12, uwzględniając grubość tynku 1,5cm. Wymiary podane na rysunku są wymiarami w stanie surowym (bez grubości tynków). Pomieszczenia pod umeblowanie mierzyć z natury po odbiorze mieszkania.