

Budynek nr:

C

Mieszkanie nr:

C/206


Kondygnacja:

II PIĘTRO


Strona:

północny-zachód

Rzut mieszkania

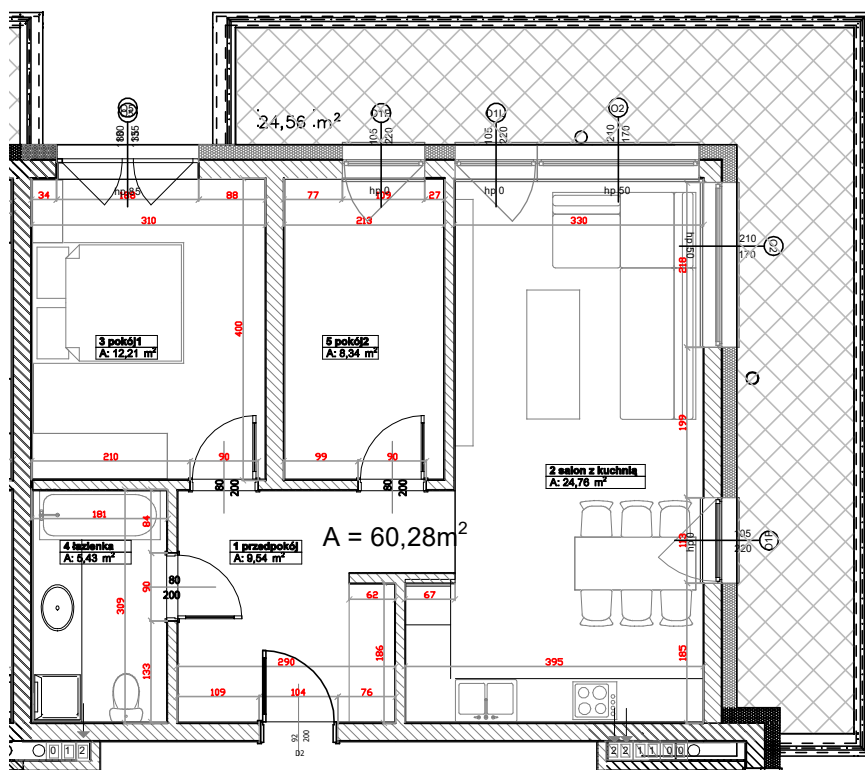

Lokalizacja w budynku

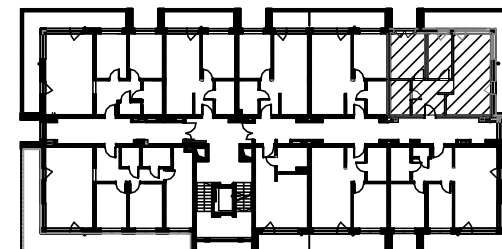

MIESZKANIE C/206			
LP	NAZWA POMIESZCZENIA	RODZAJ POSADZKI	POWIERZCHNIA
01	PRZEDPOKÓJ	WG NAJEMCY	9,54m <sup>2</sup>
02	SALON + KUCHNIA	WG NAJEMCY	24,76m <sup>2</sup>
03	POKÓJ 1	WG NAJEMCY	12,21m <sup>2</sup>
04	ŁAZIENKA	WG NAJEMCY	5,43m <sup>2</sup>
05	POKÓJ 2	WG NAJEMCY	8,34m <sup>2</sup>
		ŁĄCZNIE	60,28m <sup>2</sup>
06	BALKON		24,56m <sup>2</sup>


Skala:

1:100

Kierunek północy:



Podziałka:

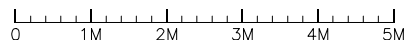

Powierzchnię pomieszczeń obliczono wg PN-ISO 9836:2015-12, uwzględniając grubość tynku 1,5cm. Wymiary podane na rysunku są wymiarami w stanie surowym (bez grubości tynków). Pomieszczenia pod umeblowanie mierzyć z natury po odbiorze mieszkania.