

Budynek nr:

C

Mieszkanie nr:

C/309


Kondygnacja:

III PIĘTRO

Strona:

wschód

Rzut mieszkania

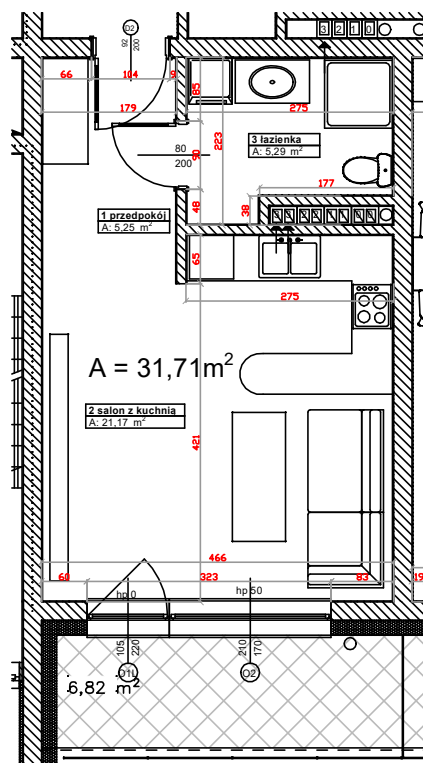

MIESZKANIE C/309			
LP	NAZWA POMIESZCZENIA	RODZAJ POSADZKI	POWIERZCHNIA
01	PRZEDPOKÓJ	WG NAJEMCY	5,25m <sup>2</sup>
02	SALON + KUCHNIA	WG NAJEMCY	21,17m <sup>2</sup>
04	ŁAZIENKA	WG NAJEMCY	5,29m <sup>2</sup>
		ŁĄCZNIE	31,71m <sup>2</sup>
05	BALKON		6,82m <sup>2</sup>


Skala:

1:100

Kierunek północy:



Podziałka:

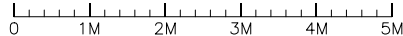

Powierzchnię pomieszczeń obliczono wg PN-ISO 9836:2015-12, uwzględniając grubość tynku 1,5cm. Wymiary podane na rysunku są wymiarami w stanie surowym (bez grubości tynków). Pomieszczenia pod umeblowanie mierzyć z natury po odbiorze mieszkania.