

Budynek nr:

C

Mieszkanie nr:

C/402


Kondygnacja:

IV PIĘTRO

Strona:

południowy-zachód

Rzut mieszkania

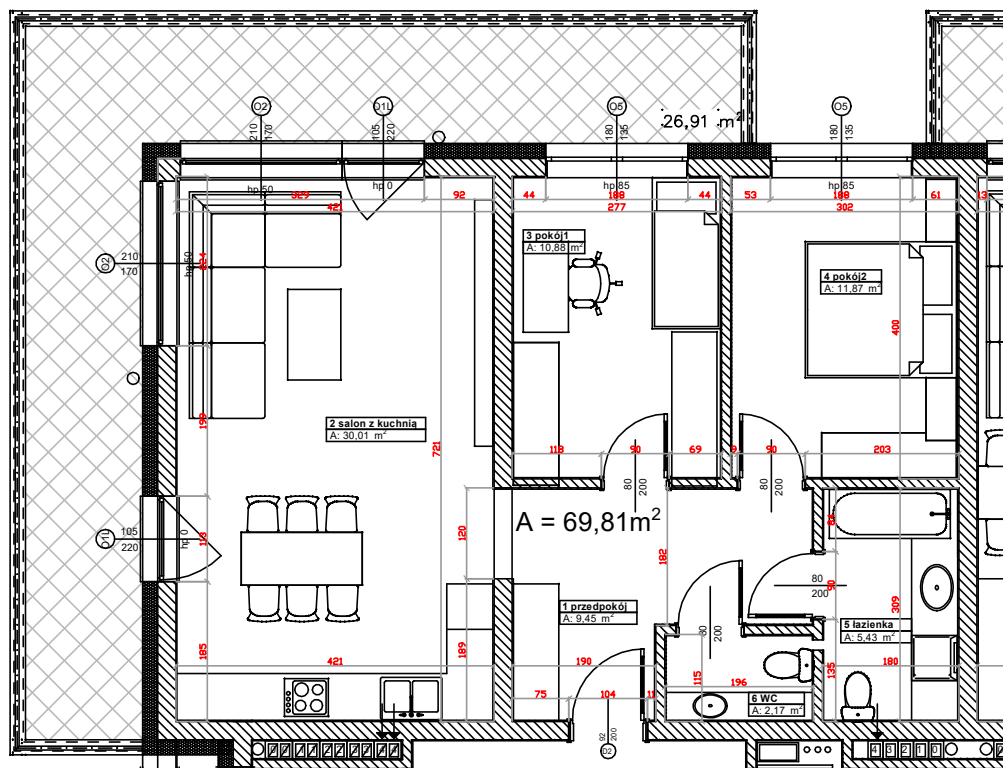

| MIESZKANIE C/402 | | | |
|------------------|---------------------|-----------------|---------------------|
| LP | NAZWA POMIESZCZENIA | RODZAJ POSADZKI | POWIERZCHNIA |
| 01 | PRZEDPOKÓJ | WG NAJEMCY | 9,45m ² |
| 02 | SALON + KUCHNIA | WG NAJEMCY | 30,01m ² |
| 03 | POKÓJ 1 | WG NAJEMCY | 10,88m ² |
| 04 | POKÓJ 2 | WG NAJEMCY | 11,87m ² |
| 05 | ŁAZIENKA | WG NAJEMCY | 5,43m ² |
| 06 | WC | WG NAJEMCY | 2,17m ² |
| | | ŁĄCZNIE | 69,81m ² |
| 07 | BALKON | | 26,91m ² |

Skala:

1:100

Kierunek północy:



Podziałka:



Powierzchnię pomieszczeń obliczono wg PN-ISO 9836:2015-12, uwzględniając grubość tynku 1,5cm. Wymiary podane na rysunku są wymiarami w stanie surowym (bez grubości tynków). Pomieszczenia pod umeblowanie mierzyć z natury po odbiorze mieszkania.