

Budynek nr:

C

Mieszkanie nr:

C/201


Kondygnacja:

II PIĘTRO

Strona:

południowy-wschód

Rzut mieszkania

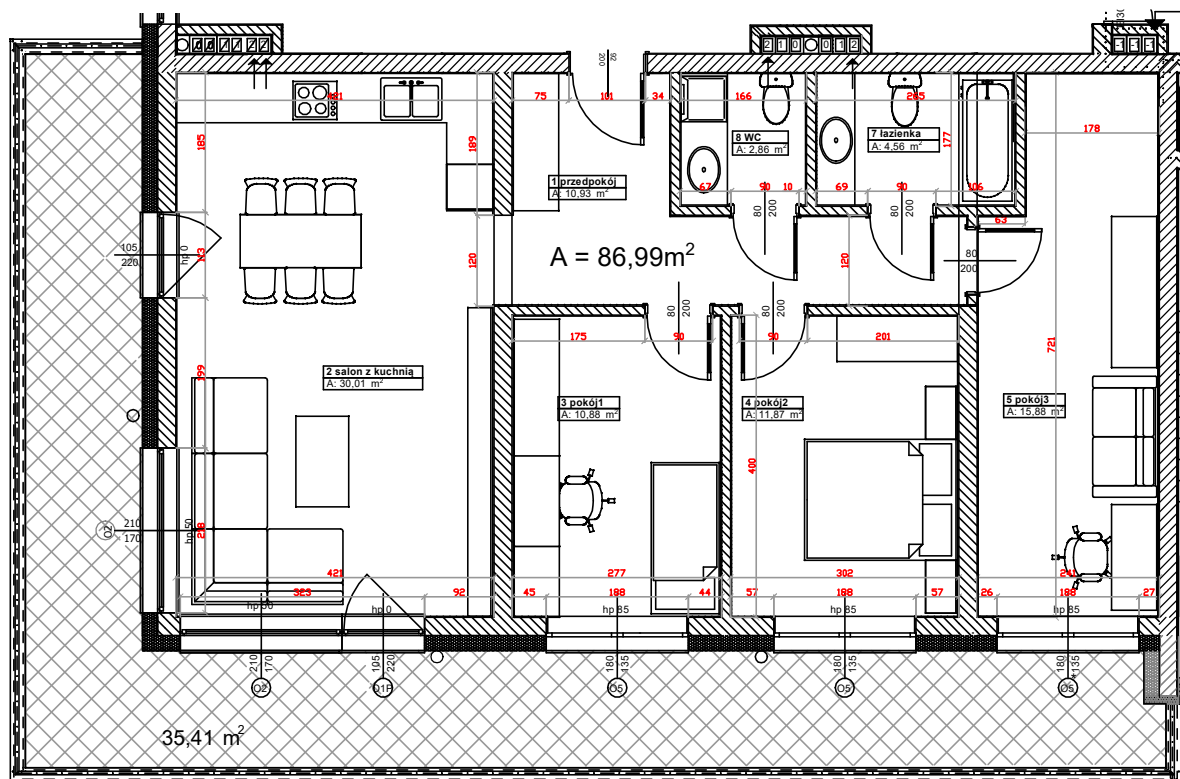

MIESZKANIE C/201			
LP	NAZWA POMIESZCZENIA	RODZAJ POSADZKI	POWIERZCHNIA
01	PRZEDPOKÓJ	WG NAJEMCY	10,93m ²
02	SALON + KUCHNIA	WG NAJEMCY	30,01m ²
03	POKÓJ 1	WG NAJEMCY	10,88m ²
04	POKÓJ 2	WG NAJEMCY	11,87m ²
05	POKÓJ 3	WG NAJEMCY	15,88m ²
06	ŁAZIENKA	WG NAJEMCY	4,56m ²
07	WC	WG NAJEMCY	2,86m ²
		ŁĄCZNIE	86,99m ²
05	BALKON		35,41m ²

Skala:

1:100

Kierunek północy:



Podziałka:



Powierzchnię pomieszczeń obliczono wg PN-ISO 9836:2015-12, uwzględniając grubość tynku 1,5cm. Wymiary podane na rysunku są wymiarami w stanie surowym (bez grubości tynków). Pomieszczenia pod umebłowanie mierzyć z natury po odbiorze mieszkania.