



Rzut mieszkania

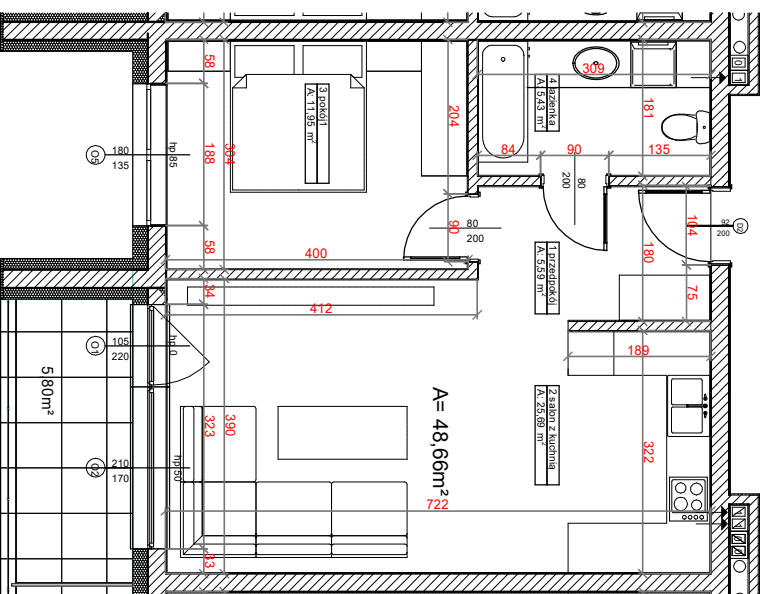

Lokalizacja w budynku

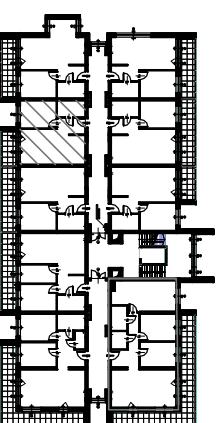

| LP | NAZWA POMIESZCZENIA | RODZAJ POSADZKI | POWIERZCHNIA |
|----|---------------------|-----------------|---|
| 1 | PRZEDPOKOJ | WG NAJEMCY | 5,59m ² |
| 2 | SALON + KUCHNIA | WG NAJEMCY | 25,69m ² |
| 3 | POKOJ 1 | WG NAJEMCY | 11,95m ² |
| 4 | ŁAZIENKA | WG NAJEMCY | 5,43m ² |
| | BALKON | ŁACZNIE | 48,66m ² 5,80m ² |

Skala:

1:100

Kierunek północy:



Podziałka:



Powierzchnię pomieszczeń obliczono wg PN-ISO 9836:2015-12, uwzględniając grubość tynku 1,5cm. Wymiary podane na rysunku są wymiarami w stanie surowym (bez grubości tynków). Pomieszczenia pod umeblowanie mierzyć z natury po odbiorze mieszkania.