



Budynek nr.: <b>1</b>	Mieszkanie nr.: <b>1/007</b>	Kondygnacja: <b>PARTER</b>	Strona: <b>południowy-zachód</b>
--------------------------	---------------------------------	-------------------------------	-------------------------------------

## Rzut mieszkania

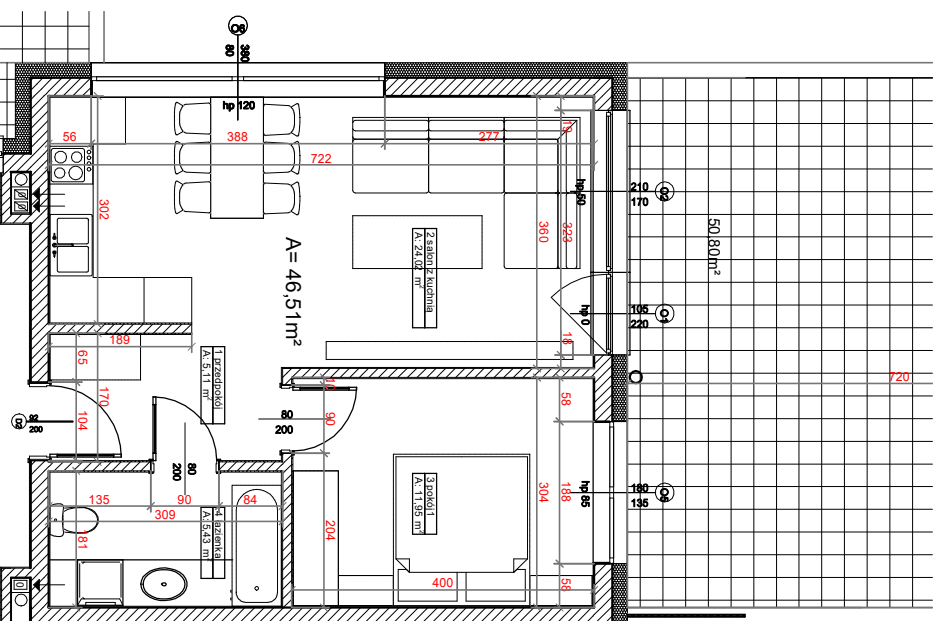

## Lokalizacja w budynku

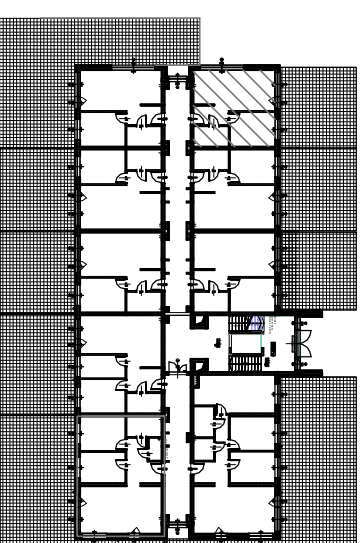

LP	NAZWA POMIESZCZENIA	RODZAJ POSADZKI	POWIERZCHNIA
1	PRZEDPOKOJ	WG NAJEMCY	5,11m <sup>2</sup>
2	SALON + KUCHNIA	WG NAJEMCY	24,02m <sup>2</sup>
3	POKOJ 1	WG NAJEMCY	11,95m <sup>2</sup>
4	ŁAZIENKA	WG NAJEMCY	5,43m <sup>2</sup>
	TARAS	ŁĄCZNIE	46,51m <sup>2</sup>
			50,80m <sup>2</sup>

Skala:

**1:100**

Kierunek północy:



Podziałka:



Powierzchnię pomieszczeń obliczono wg PN-ISO 9836:2022-07, uwzględniając grubość tynku 1,5cm. Wymiary podane na rysunku są wymiarami w stanie surowym (bez grubości tynków). Pomieszczenia pod umeblowanie mierzyć z natury po odbiorze mieszkania.