

Budynek nr:

2

Mieszkanie nr:

2/205

Kondygnacja:



II PIĘTRO

Strona:

wschód

Rzut mieszkania

Lokalizacja w budynku

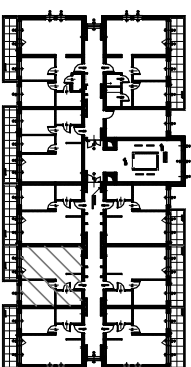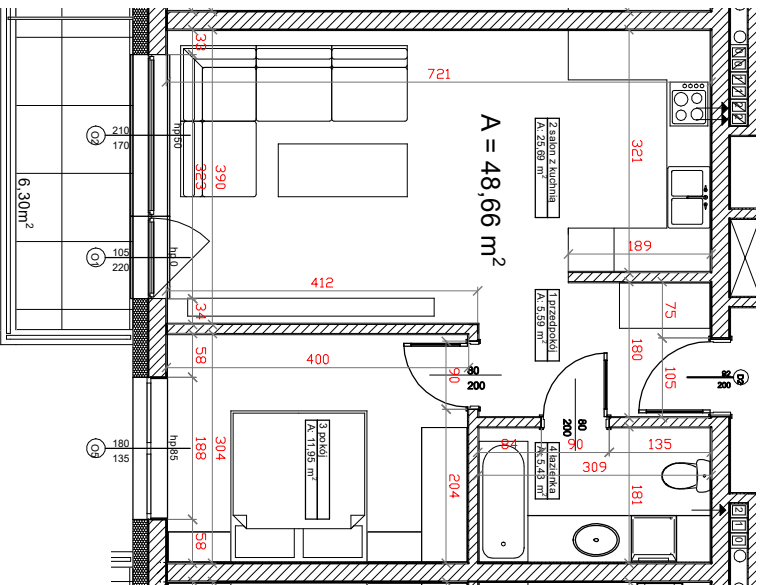

MIESZKANIE 2/205		
LP	NAZWA POMIESZCZENIA	RODZAJ POSADZKI
1	PRZEDPOKOJ	WG NAJEMCY
2	SALON + KUCHNIA	WG NAJEMCY
3	POKOJ 1	WG NAJEMCY
4	ŁAZIENKA	WG NAJEMCY
	BALKON	ŁACZNIE
		48,66m ²
		6,30m ²

Skala:

1:100

Kierunek północy:



Podziałka:



Powierzchnię pomieszczeń obliczono wg PN-ISO 9836:2022-07, uwzględniając grubość tynku 1,5cm. Wymiary podane na rysunku są wymiarami w stanie surowym (bez grubości tynków). Pomieszczenia pod umeblowanie mierzyć z natury po odbiorze mieszkania.